


# Änderung des Flächennutzungsplanes


## Planzeichnung

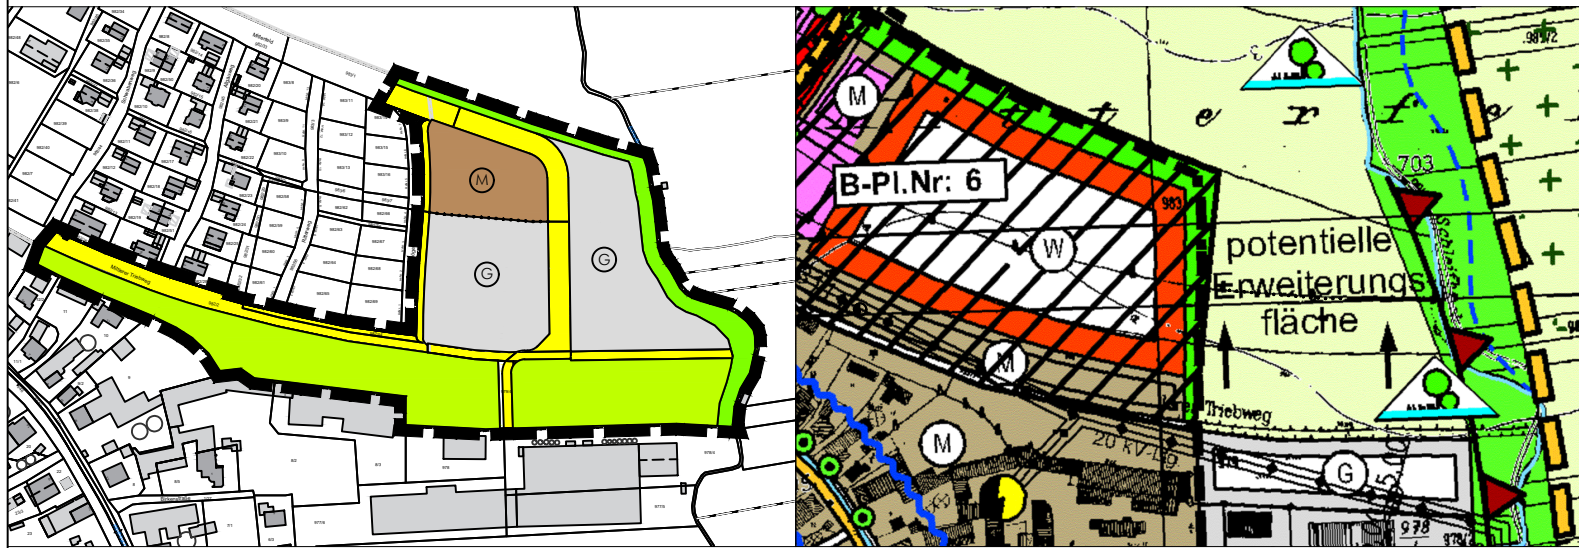

bisherige Darstellungen

## Zeichenerklärung

- Grenze des räumlichen Geltungsbereiches
- Geplante Gewerbefläche
- Gemischte Baufläche gemäß § 1 Nr.2 BauNVO
- Verkehrsflächen
- öffentliche Grünfläche zur Ortsrandeingrünung
- private Grünflächen

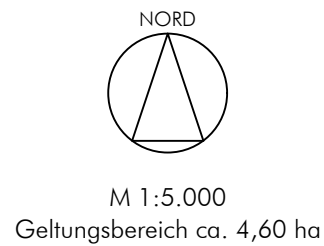

abtplan architektur & stadtplanung  
Inh. Thomas Haag, M.A. Architekt | Stadtplaner  
Hirschzeller Straße 8  
87600 Kaufbeuren  
fon: 08341.99727.0  
fax: 08341.99727.20  
mail: info@abtplan.de

Vorentwurf  
i. d. F. vom 27.02.2024

Version vom 05.04.2024

## Verfahrensverlauf

- Aufstellungsbeschluss für die 2. Änderung des Flächennutzungsplanes im Bereich des Bebauungsplanes Nr. 8 "Gewerbegebiet Am Mitterfeld" am 27.02.2024.
- Zustimmung zum Vorentwurf am 27.02.2024.
- Bekanntmachung der Unterrichtung der Öffentlichkeit am \_\_.\_\_.20\_\_.  
Frühzeitige Unterrichtung der Öffentlichkeit gemäß § 3 Abs. 1 BauGB vom \_\_.\_\_.20\_\_ bis zum \_\_.\_\_.20\_\_.  
Frühzeitige Beteiligung der Behörden und sonstigen Träger öffentlicher Belange nach § 4 Abs. 1 BauGB mit Schreiben vom \_\_.\_\_.20\_\_ und Termin zum \_\_.\_\_.20\_\_.
- Kenntnisnahme der frühzeitigen Unterrichtung und Billigungsbeschluss zum Entwurf für die Veröffentlichung am \_\_.\_\_.20\_\_.
- Bekanntmachung der Veröffentlichung am \_\_.\_\_.20\_\_.  
Veröffentlichung gemäß § 3 Abs. 2 BauGB vom \_\_.\_\_.20\_\_ bis zum \_\_.\_\_.20\_\_.  
Beteiligung der Behörden und sonstigen Träger öffentlicher Belange nach § 4 Abs. 2 BauGB mit Schreiben vom \_\_.\_\_.20\_\_ und Termin zum \_\_.\_\_.20\_\_.
- Abwägung und Feststellungsbeschluss am \_\_.\_\_.20\_\_.

Die vorgenannten Verfahrensabläufe werden mit nachfolgender Unterschrift und Siegel bestätigt:

Gemeinde Eggenthal, den

Karina Fischer, Erster Bürgermeister

Siegel

7. Genehmigungsvermerk:

Das Landratsamt Ostallgäu hat diese Änderung des Flächennutzungsplanes der Gemeinde Eggenthal mit Bescheid vom \_\_\_\_\_ Az: \_\_\_\_\_ gemäß § 6 BauGB genehmigt.

Marktoberdorf,

Härle, Regierungsdirektor

Siegel

8. Bekanntmachungsvermerk:

Die Erteilung der Genehmigung der Änderung des Flächennutzungsplanes wurde am gemäß § 6 Abs. 5 BauGB mit der zusammenfassenden Erklärung ortsüblich bekannt gemacht. Die Änderung des Flächennutzungsplanes der Gemeinde Eggenthal ist damit wirksam.

Gemeinde Eggenthal, den

Karina Fischer, Erster Bürgermeister

Siegel

Gemeinde Eggenthal  
Landkreis Ostallgäu  
2. Änderung des Flächennutzungsplanes  
im Bereich des Bebauungsplanes  
Nr. 8 "Gewerbegebiet Am Mitterfeld"